


LÖRZBACH

WASSERLEITUNGS- ENTLEERUNGSSCHEMA

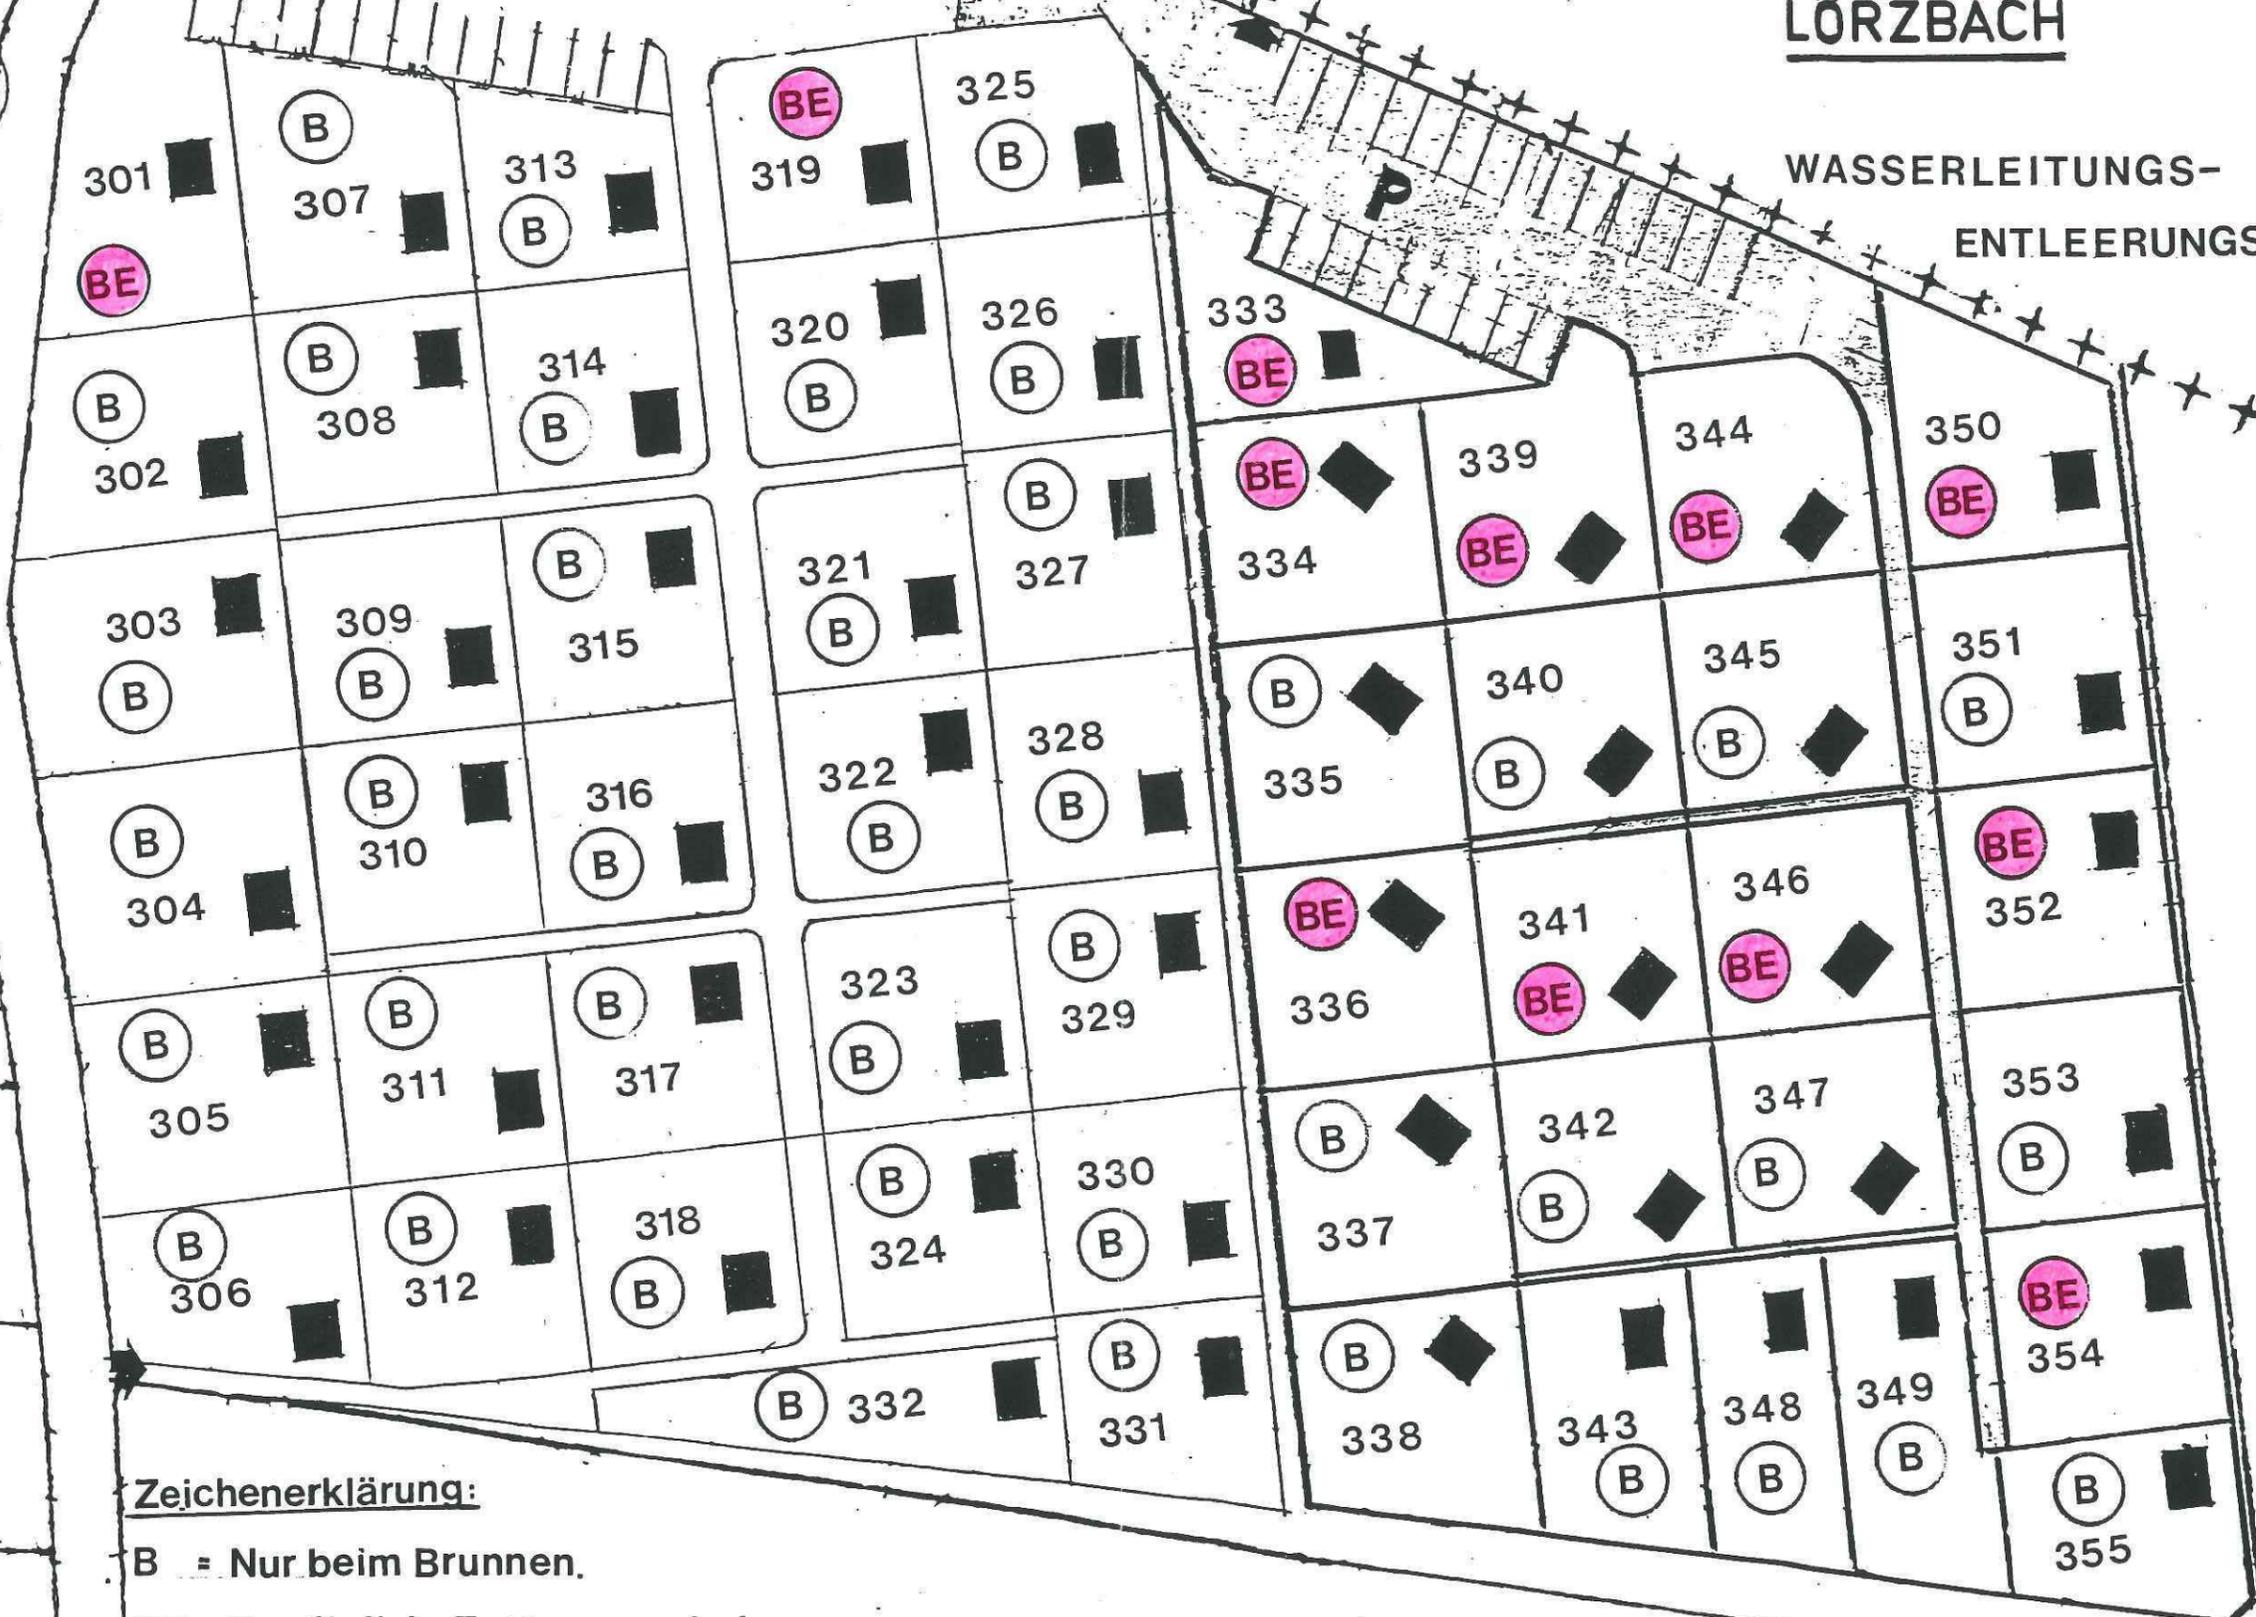

Zeichenerklärung:

B = Nur beim Brunnen.

BE = Zusätzlich Entleerungshahn