


# AREAL TIEFENGRABEN / Schematisches Wasserleitungssystem

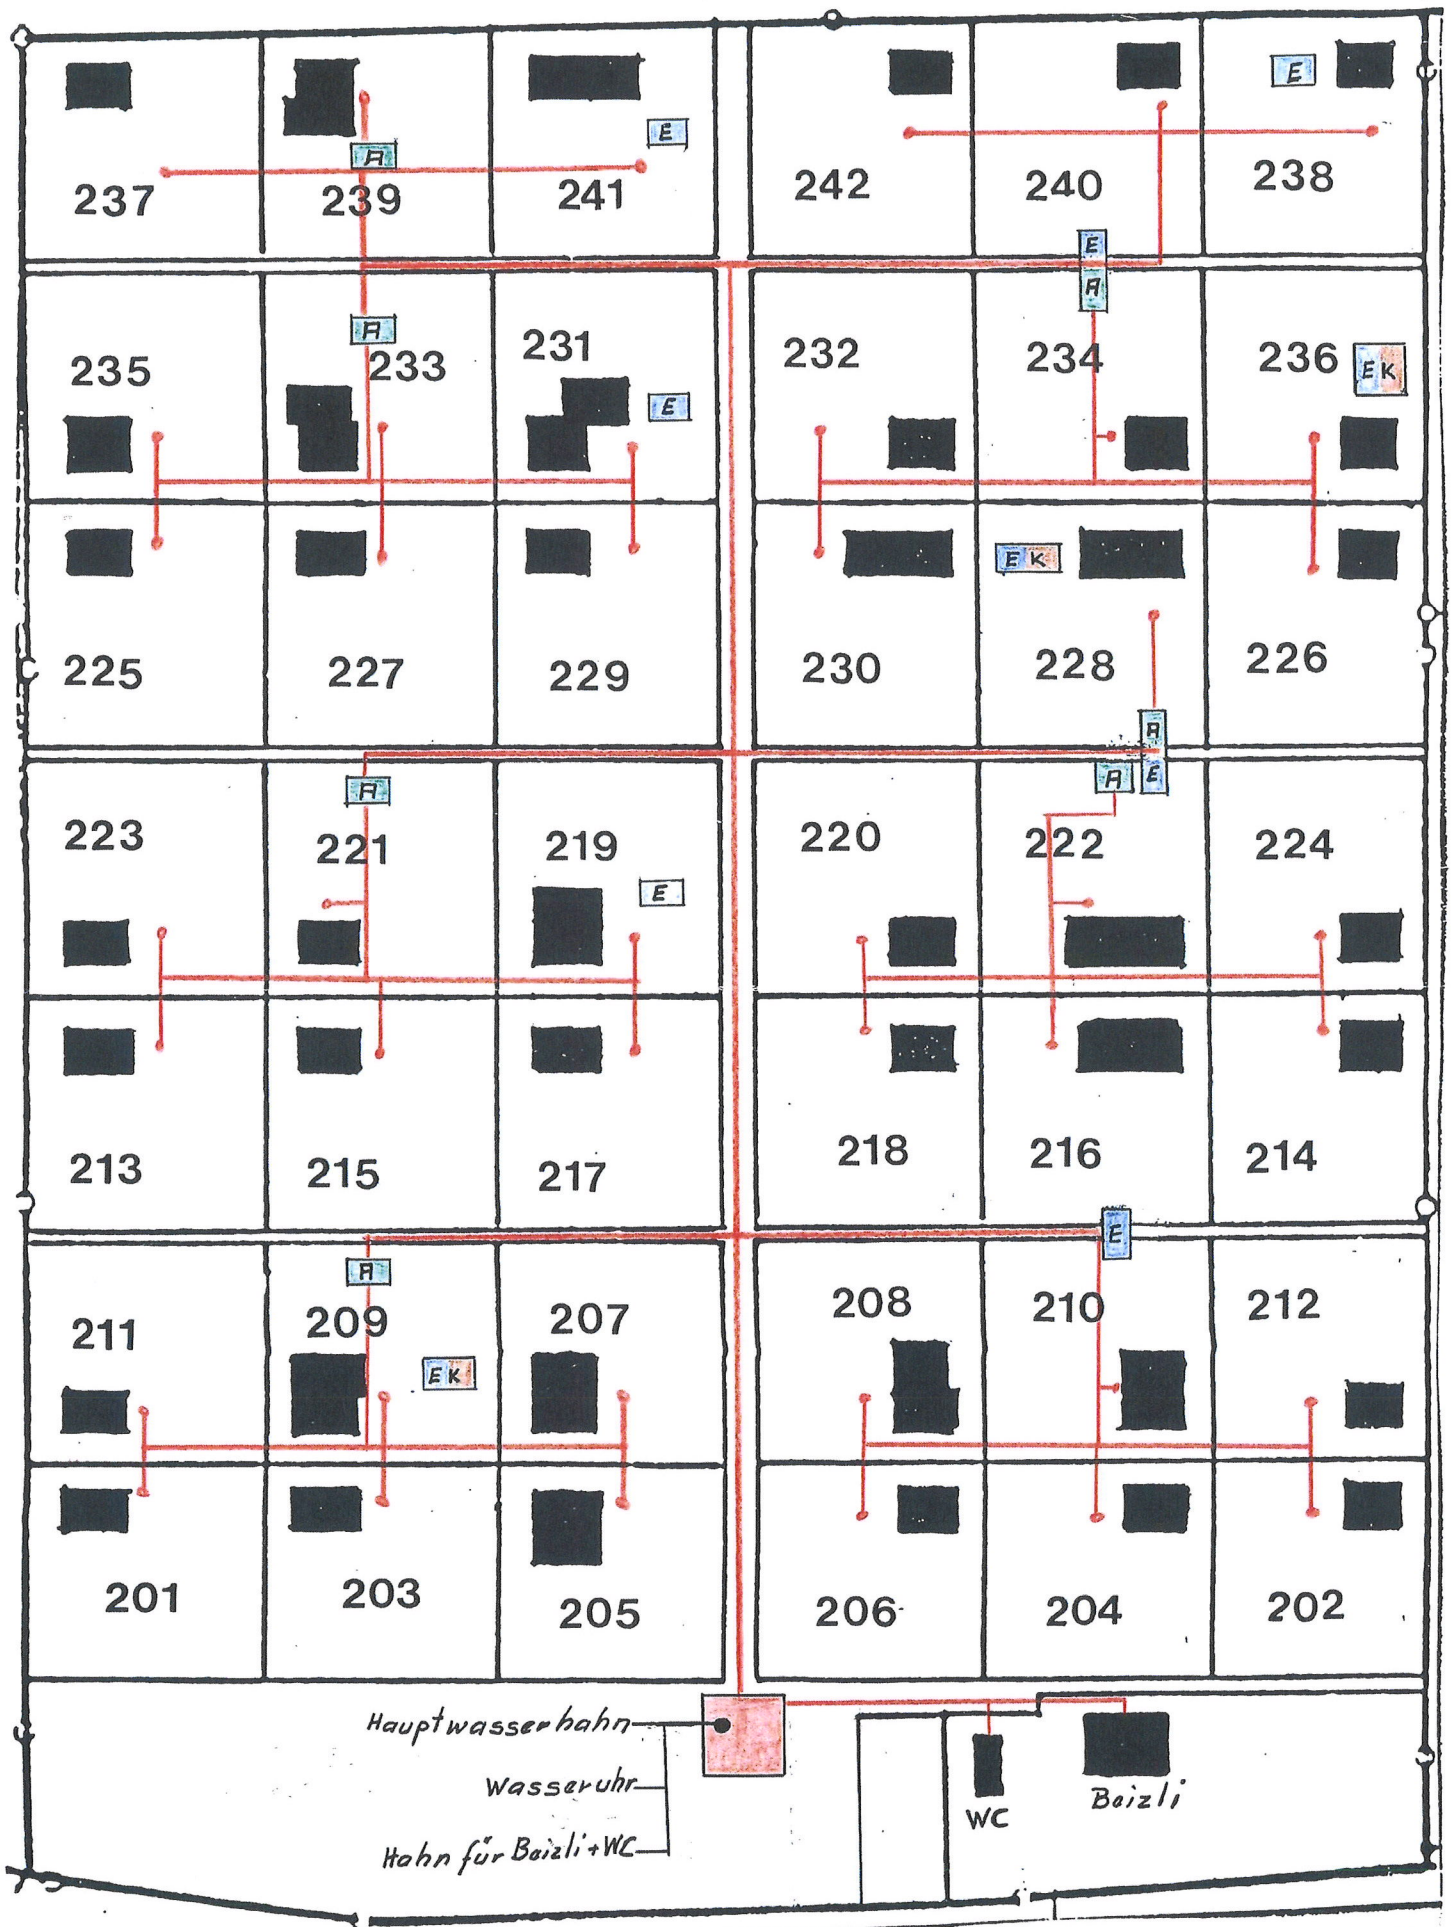

Stand: 1. 9. 93

**F** Abstellhahn

**E** Entleerungshahn

**EK** Entleerungshahn